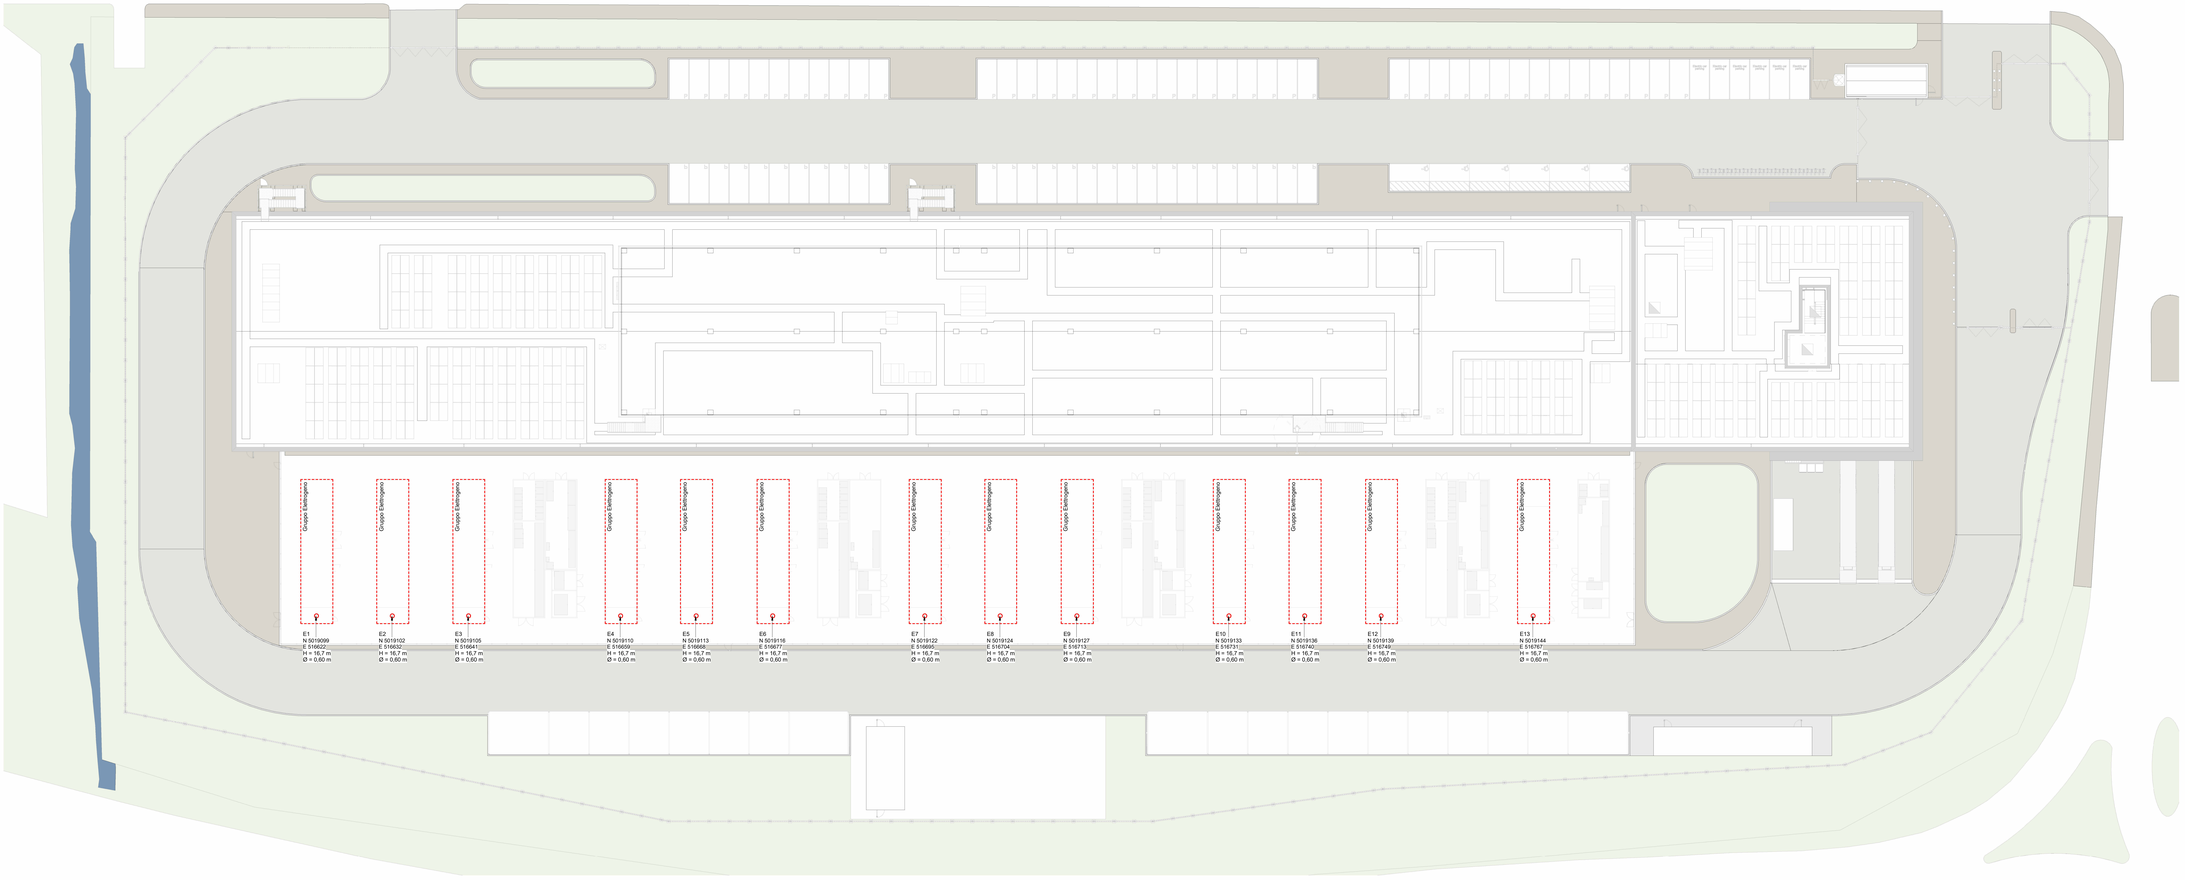

Site Plan - General Overview
1 : 200

0 2 4 6 8 10m

Punti di emissione			
Punti di emissione	Potenza (kWt)	Combustibile	Funzionamento annuo previsto
E1	6,135	Gasolio	4,6 ore
E2	6,135	Gasolio	4,6 ore
E3	6,135	Gasolio	4,6 ore
E4	6,135	Gasolio	4,6 ore
E5	6,135	Gasolio	4,6 ore
E6	6,135	Gasolio	4,6 ore
E7	6,135	Gasolio	4,6 ore
E8	6,135	Gasolio	4,6 ore
E9	6,135	Gasolio	4,6 ore
E10	6,135	Gasolio	4,6 ore
E11	6,135	Gasolio	4,6 ore
E12	6,135	Gasolio	4,6 ore
E13	6,135	Gasolio	4,6 ore
Grand total: 13	79,755		

Il presente elaborato è valido solo in coordinamento con tutte le altre discipline specialistiche con le quali deve essere verificata la conformità. Tutte le misure ed eventuali variazioni rispetto al presente elaborato devono essere verificate in cantiere.
This plan only valid in connection & coordination with the plans of all other Specialist disciplines, and must be checked for conformity with these plans. Deviations in dimensions must be clarified with the site management.

CLIENT / COMMITTENTE:

STACK INFRASTRUCTURE

STACK MIL07 Datacenter

Via Lombardia, 27010 Siziano PV

BIM Client Consultant / Consulente BIM del Cliente
ARC:BIM
2nd Floor, 140 St John Street - London, GB

ARC:BIM

DESIGN TEAM / TEAM DI PROGETTO

CONSULTING DESIGNER / PROGETTISTA

ARCHITECTURAL DESIGN /
PROGETTO ARCHITETTONICO
Arch. Daniele De Bettin
DBA S.p.A.
Viale Liguria 24, Milano (MI)

STRUCTURAL DESIGN /
PROGETTO STRUTTURE
Ing. Diego Serafini
DBA S.p.A.
Viale G. G. Falisiani 20D, Vittoria (TV)

MECHANICAL DESIGN /
PROGETTO IMP. MECCANICI ED ELETTRICI
Ing. Sacha Buiatti
DBA S.p.A.
Via Natale Battaglia 10, Milano (MI)

ELECTRICAL DESIGN /
PROGETTO IMP. ELETTRICI E SPECIALI
Ing. Sacha Buiatti
DBA S.p.A.
Via Natale Battaglia 10, Milano (MI)

COORDINATION / COORDINAMENTO
PM - *Alessandro Misiano*
BIM Manager - *S. Di Biase*
BIM Coordinator - *R. Sistero*

INTEGRATED DESIGN / PROGETTAZIONE COORDINATA

PROJECT CODE	ORIGINATOR	FUNCTIONAL	SPACIAL S.	FORM	DISCIPLINE	TYPE	NUMBER
MIL07	DBA	EX	RL	DR	A	10	006

NOTES / NOTE:

DBA PROJECT CODE	PROJECT STAGE	STATUS / STATO	REVISION / REVISIONE	DATE / DATA
13038001	WS3	S4		

REV.	REVISION DESCRIPTION / DESCRIZIONE REVISIONE	REVISION DATE

DBA

DBA S.p.A.
Sede legale:
Via Trieste 63
25121 Brescia (BS)
Sede secondaria:
Viale Liguria 24
20143 Milano (MI)
tel. 030 3595411
fax 030 3595412
www.dba.it
certificato ISO 9001:2015 RINA n.9220/97/S Cdm n.171-10910

Client / Committente
STACK INFRASTRUCTURE

Oggetto:
Istanza di Valutazione Impatto Ambientale

Planimetria generale con individuazione delle fonti di emissione
Subject:
External

Site Plan

AD +2 (8x1189)
SCALE / SCALA
1:200
DRAWN BY / DISEGNATO DA
D. Spadazzi
CHECKED BY / CONTROLLATO DA
V. Braconi
APPROVED BY / APPROVATO DA
D. De Bettin

FILE NAME / NOME FILE: MIL07-DBA-EX-RL-DR-A-10006

PROPERTY OF DBA S.p.A. NON UTILIZZABILE O RIPRODUCIBILE (ANCHE IN PARTE) SENZA CONSENSO SCRITTO DA PARTE DI DBA.